

Ville de Senneterre Plan de zonage

Territoire limitrophe

Zone d'exploitation des ressources

Er Exploitation des ressources

Zone récréative

REC Récréative

REC-EXT Récréation extensive

Zone agricole

AgFor Exploitation agroforestière

Zone industrielle

Ia Industrie légère et de service

Ib Industrie lourde

Zone de transport et communication

TC Transport et communication

Zone résidentielle

Ra Résidence de faible densité

Rv Résidence-villégiature

Zone publique et communautaire

PUc Publique, communautaire et institutionnelle

PUm Publique, communautaire et institutionnelle mixte

Cadastre

Rue et route

Chemin de fer

Hydrographie

RÈGLEMENT NO: 2015-626
ADOPTÉ LE: 7 MARS 2016
ENTRÉE EN VIGUEUR LE: 27 AVRIL 2016

Jean-Maurice Matte
Maire
Hélène Veillette, notaire, OMA
Greffière


Ville de Senneterre 2/4

Règlement # 2015-626, entré en vigueur le 27 avril 2016


Modifié par le règlement # 2022-717, entré en vigueur le 21 novembre 2022

Modifié par le règlement # 2023-722, entré en vigueur le 15 mars 2023

Secteur de la route 386

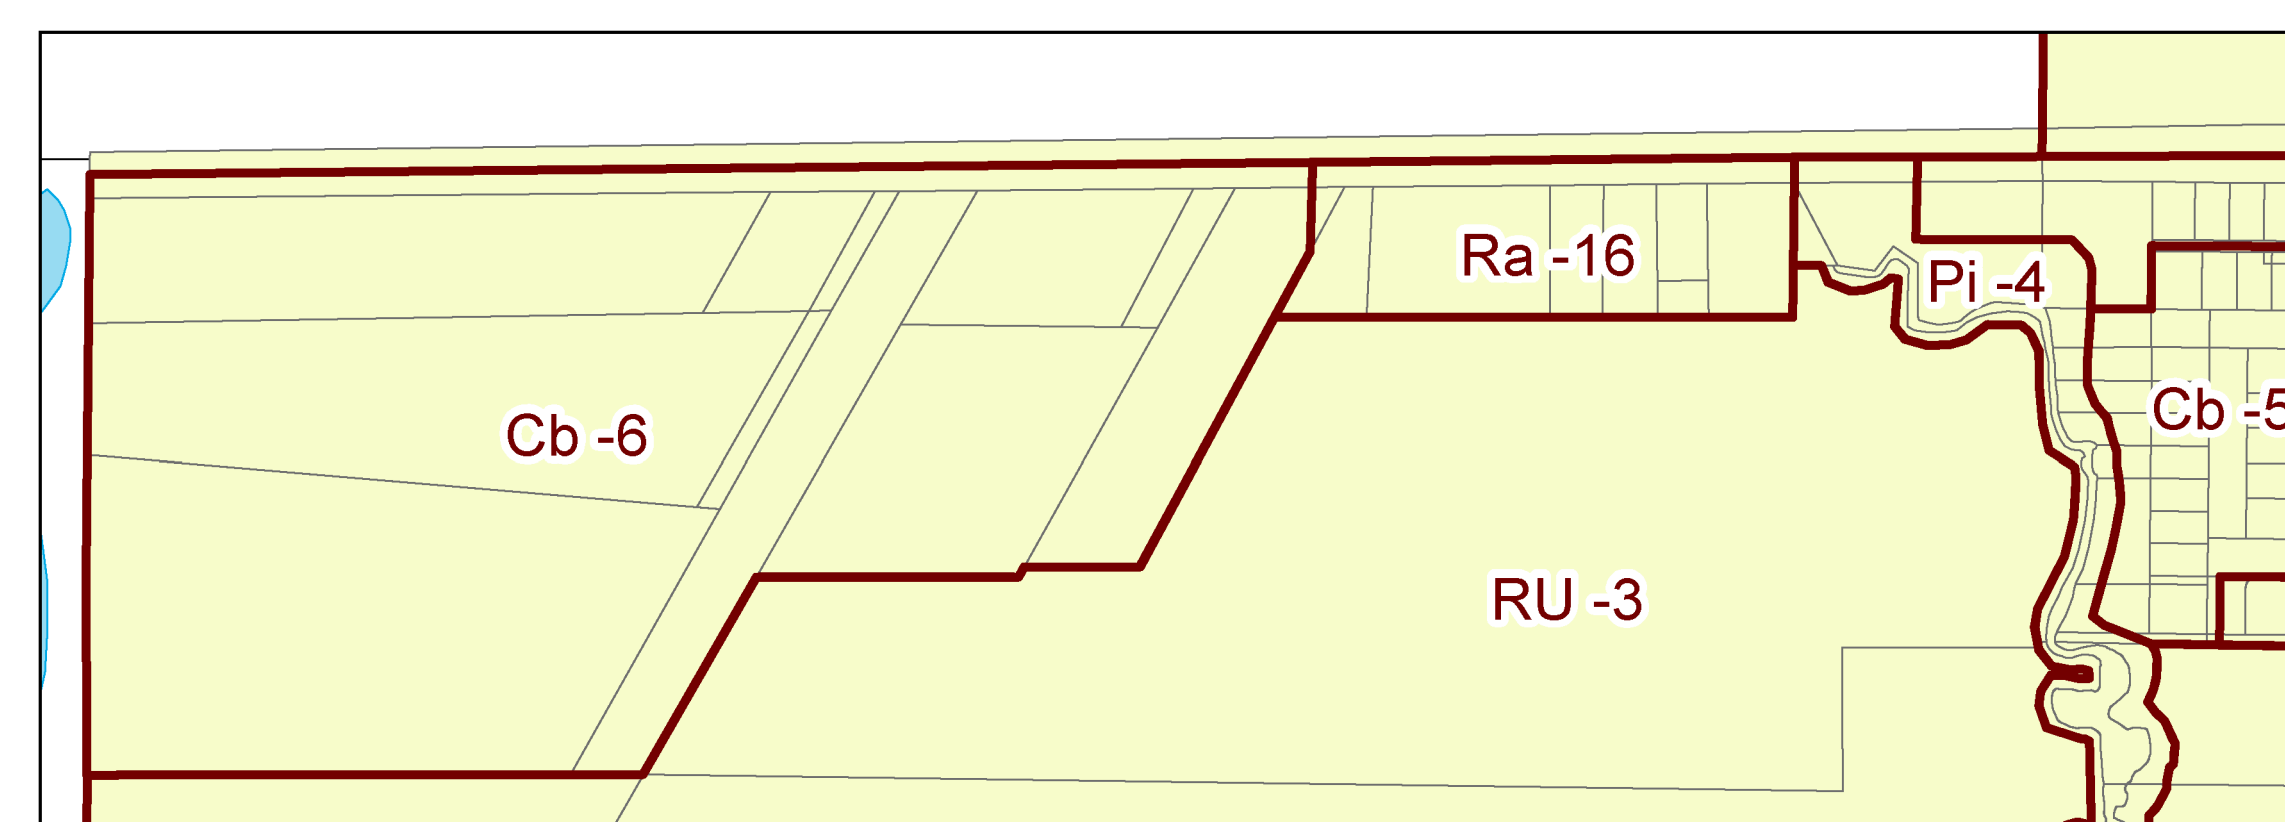

Secteur du Mont-Bell

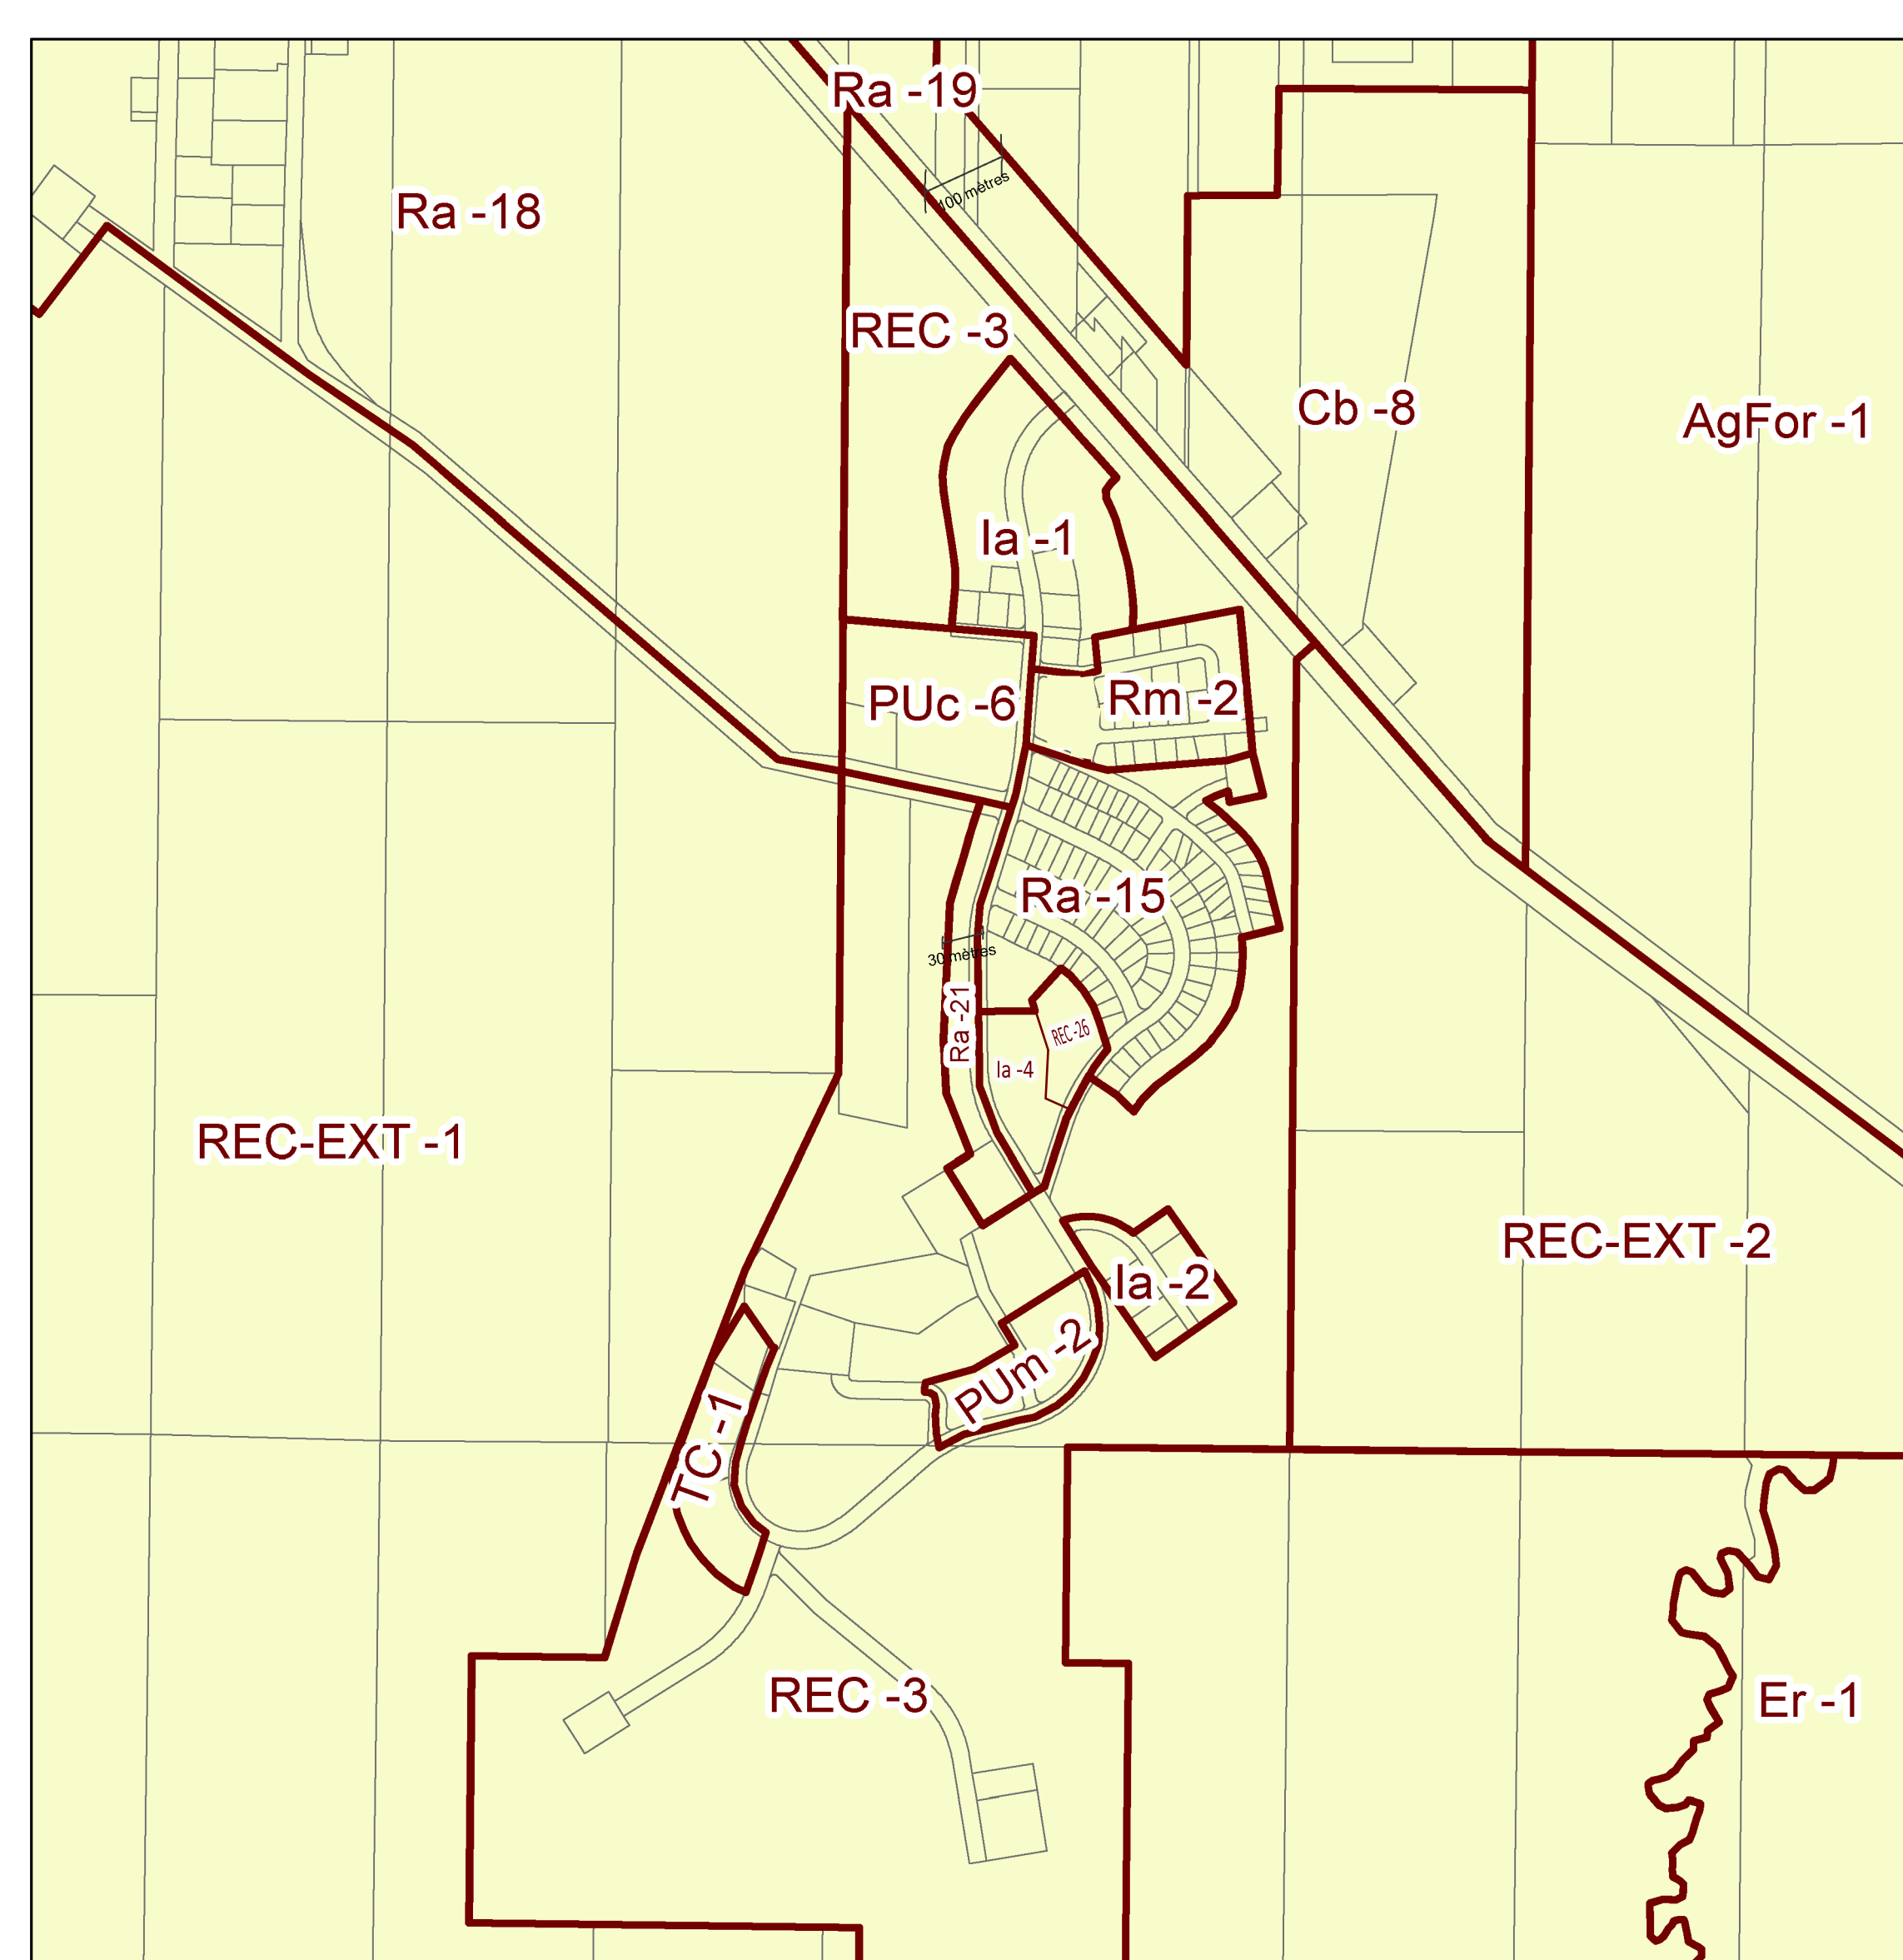

REC-EXT -1

Er -1

0 125 250 500 750 1 000 Mètres
1:10 000